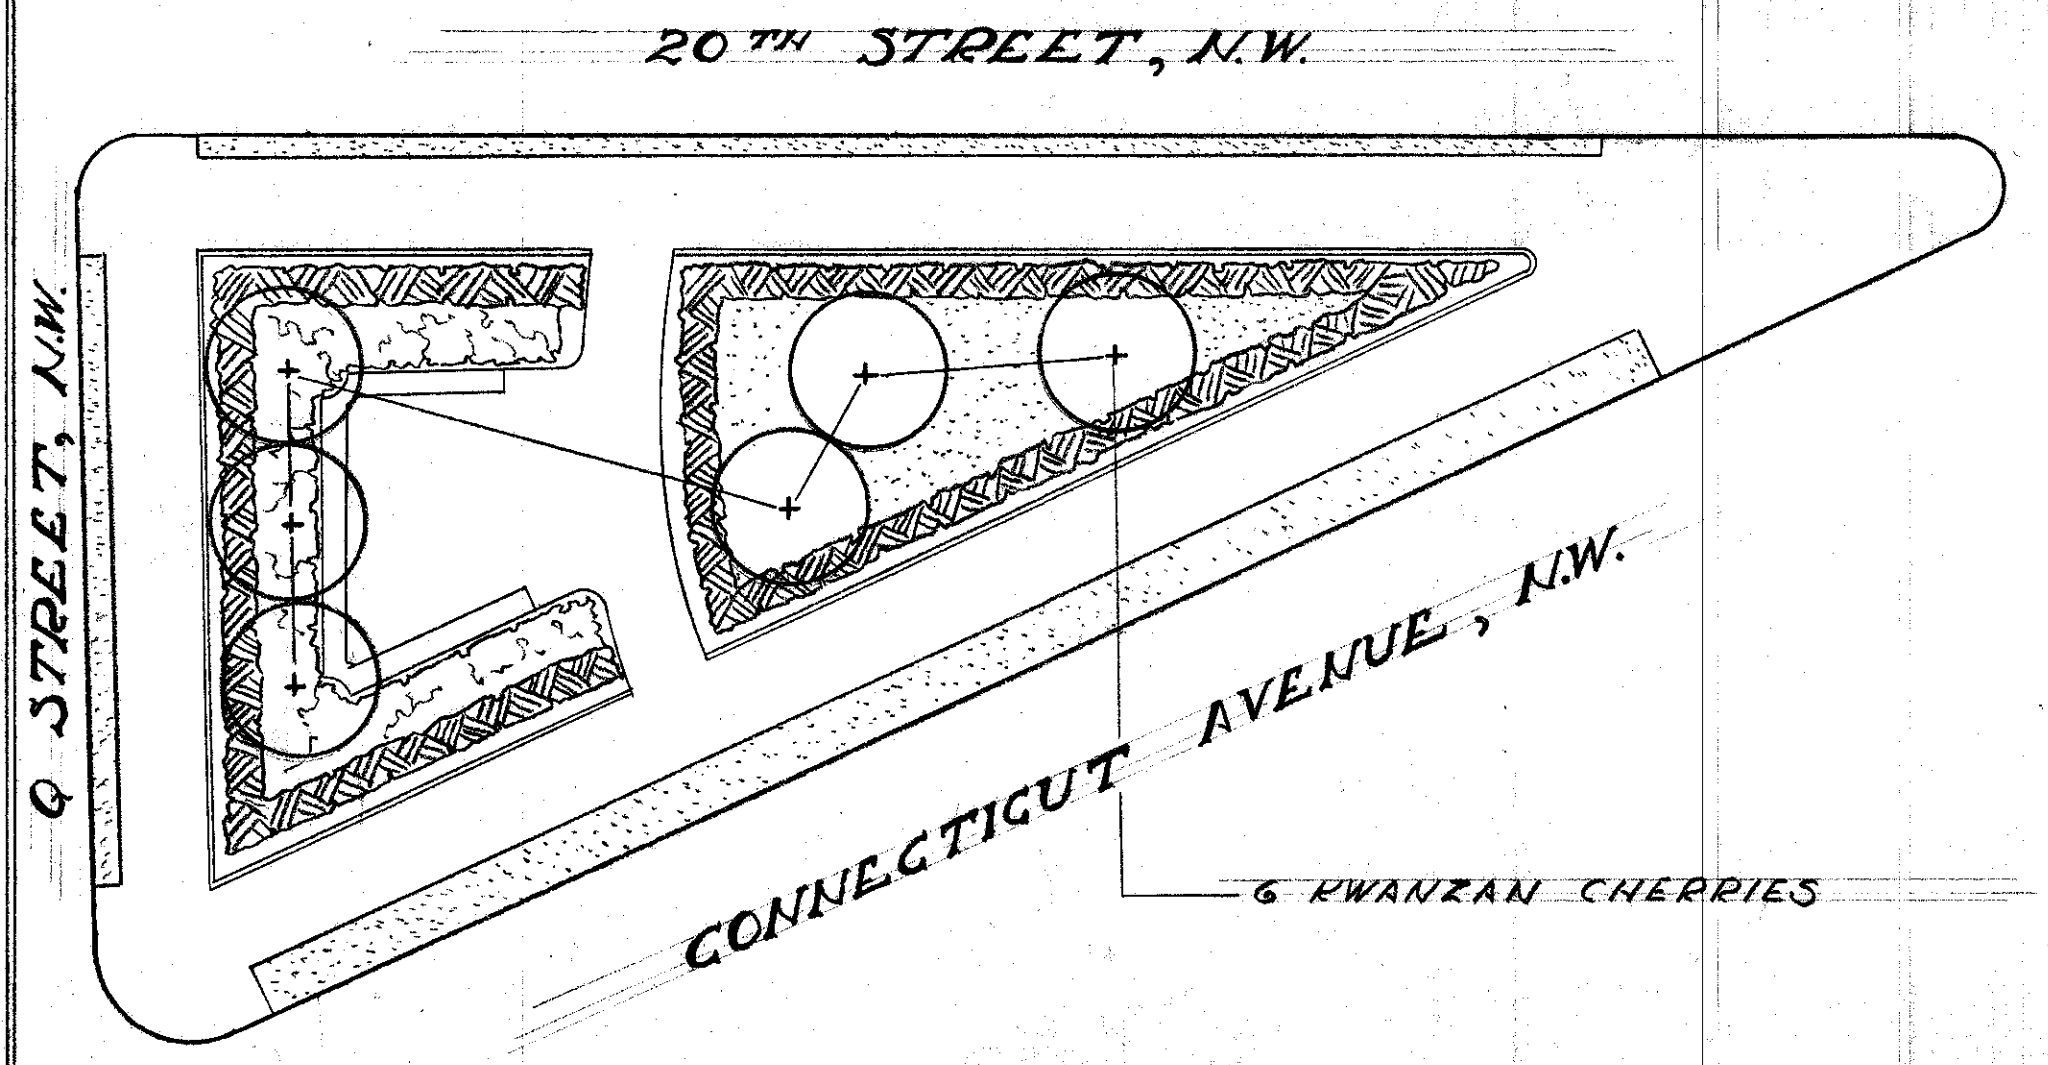

RES. 149 – CHERRY TREE PLANTINGS

SCALE: 1" = 20'

876
80906

N.C.R. 69.149-6
10-24-69 D.C.N.